


Kart 5 E

Detaljert planlagt fortvyningskonfigurasjon. Det vil bli lagt doble liner til punkt A11 og A18. Midtpunkt anlegg og midtpunkt flåte markert med gult kryss.

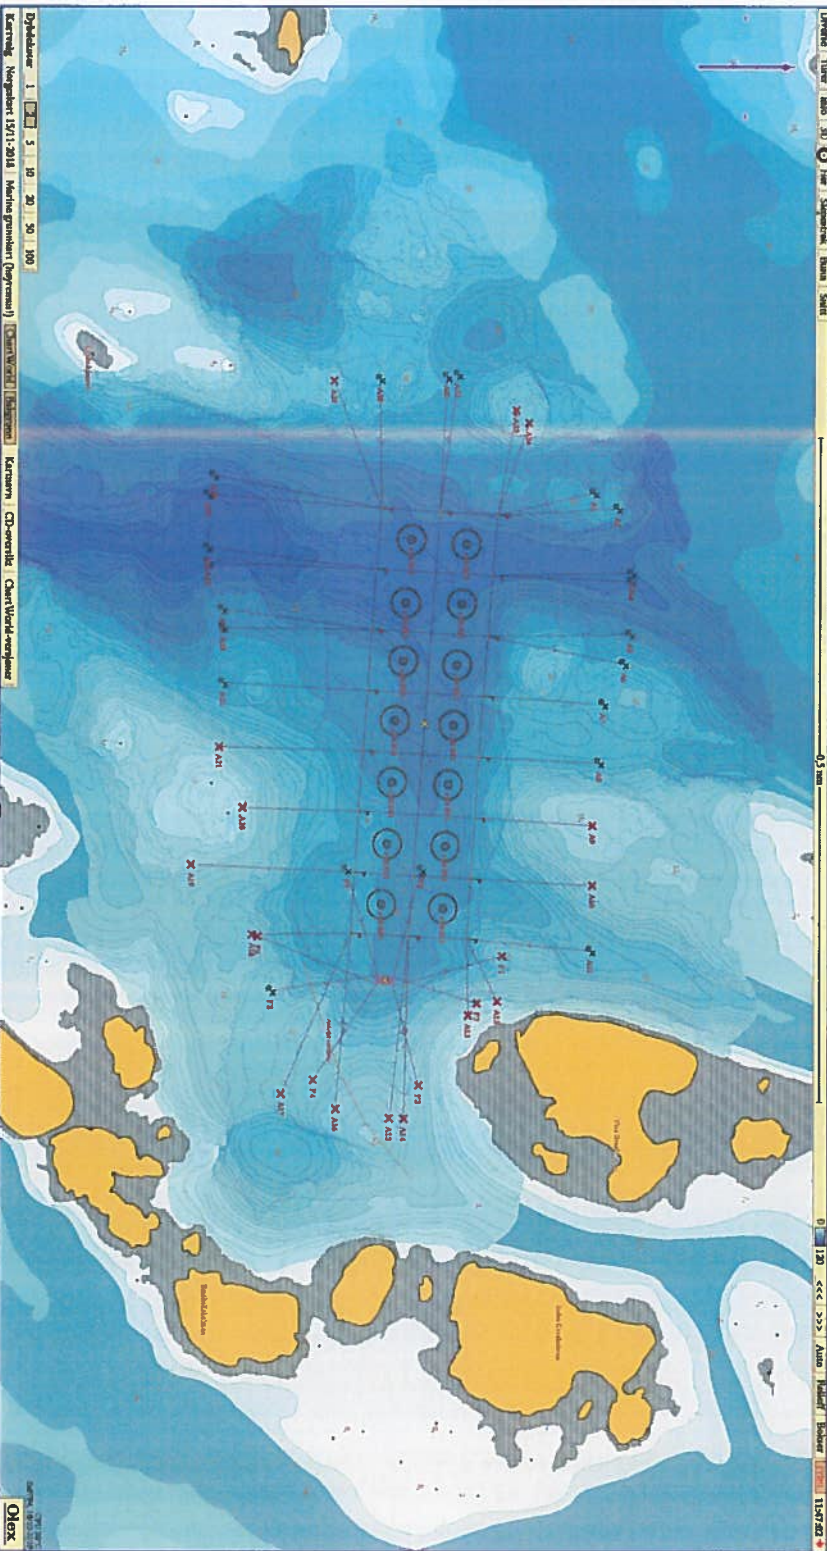

KYSTVERKET, NORDLAND
Kabelvåg, 20/2 2020

Trudvang