


19. JAN. 1972  
 N.  
 \_\_\_\_\_  
 \_\_\_\_\_

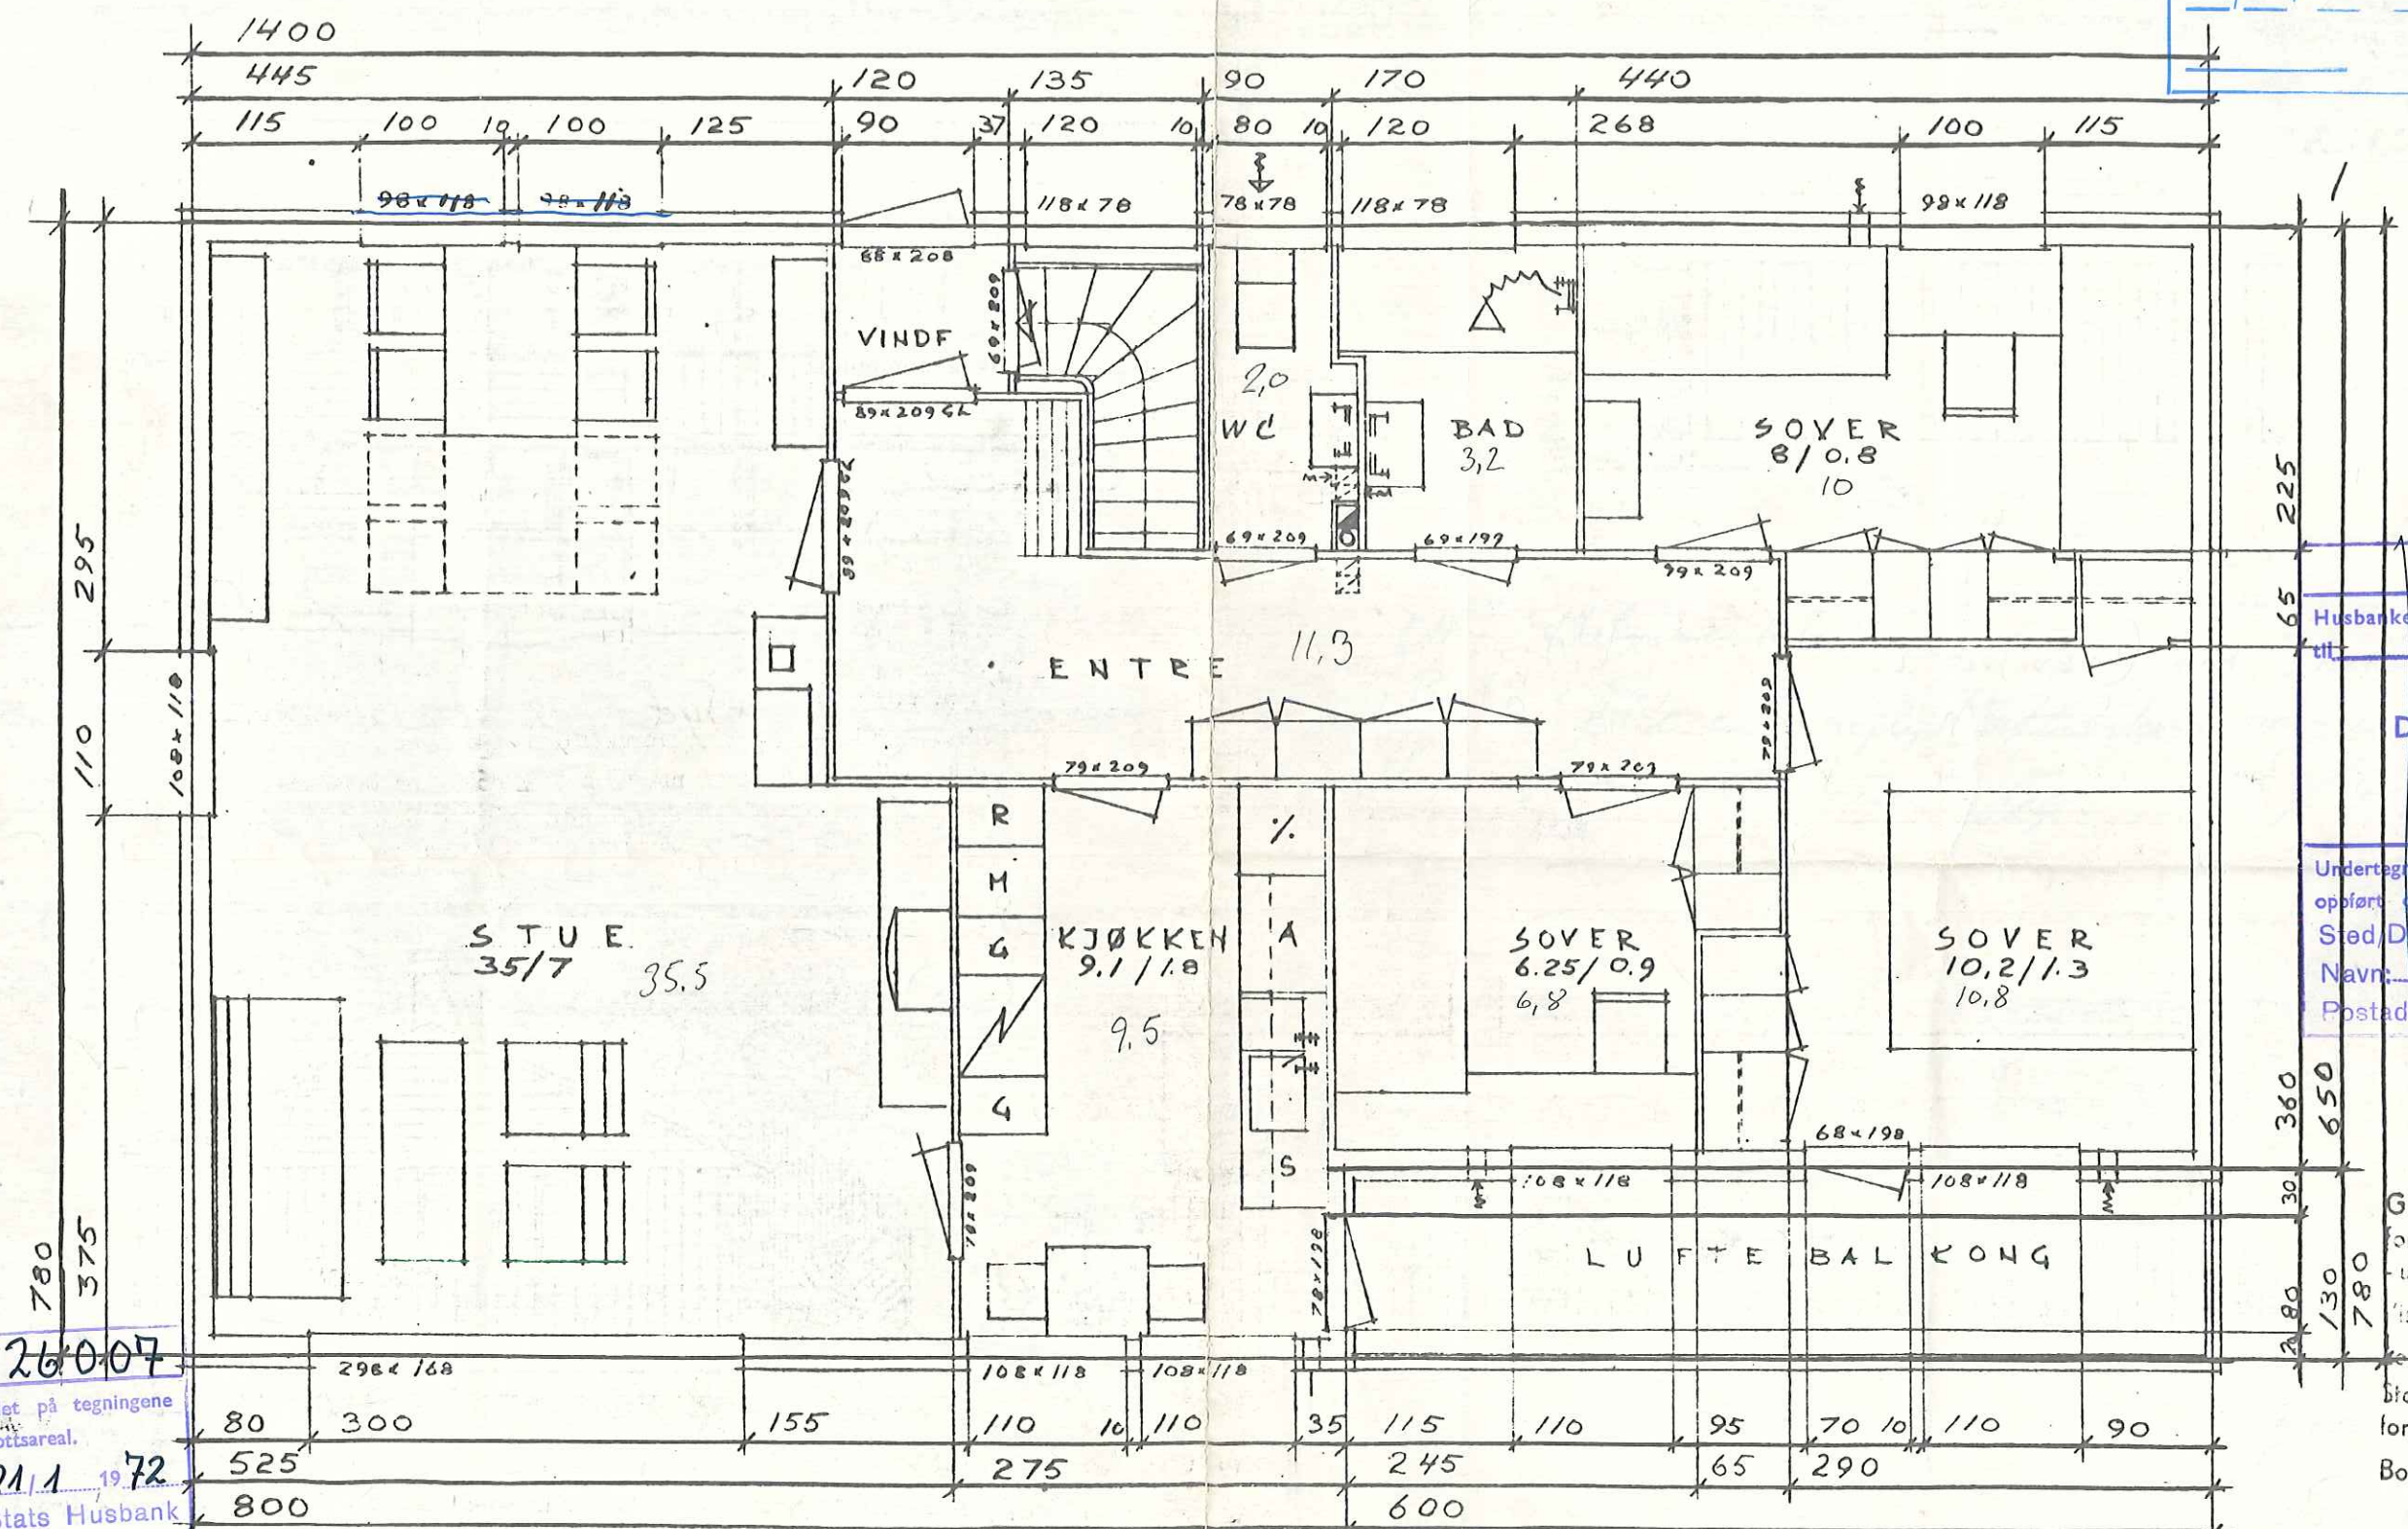

Husbanken har målt arealet på tegningene til \_\_\_\_\_ m<sup>2</sup> tilskottsareal.  
 Bodø 21.1.1972  
 Den Norske Stats Husbank  
 Iflg. fullmakt  
 Undertegnede takstmann bevitner at huset oppført overensstemmende med tegningene.  
 Sted/Dato: \_\_\_\_\_  
 Navn: \_\_\_\_\_  
 Postadr.: \_\_\_\_\_

Godkjennes \_\_\_\_\_ for lånsøknad til Husbanken uten forpliktelse for banken viser til brev av 20. JAN. 1972.  
 Areal: 94,9 m<sup>2</sup>  
 Statens distriktsarkitekt for Sørlege Nordland  
 Bodø 20. JAN. 1972

19. jan. 1972 N 26007  
 Husbanken har målt arealet på tegningene til 97 m<sup>2</sup> tilskottsareal.  
 Bodø 21.1.1972  
 Den Norske Stats Husbank

Lars Ness  
 Iflg. fullmakt  
 Undertegnede takstmann bevitner at huset er oppført overensstemmende med tegningene.  
 Sted/Dato: Tomtes 1972  
 Navn: Jacob Gunn  
 Postadr.: Tomtes  
 Kommuneingeniøren i Lurøy


ETASJEPLAN

RODLANDHUS  
 ARTHUR RØDLAND  
 Telf. 11391  
 Strandgt. 11, 4 etg.  
 6000 BERGEN

TYPE NR: 333+  
 20-12-69

101102  
 Rett 11-72.  
 97 m<sup>2</sup>  
 J. S. 72



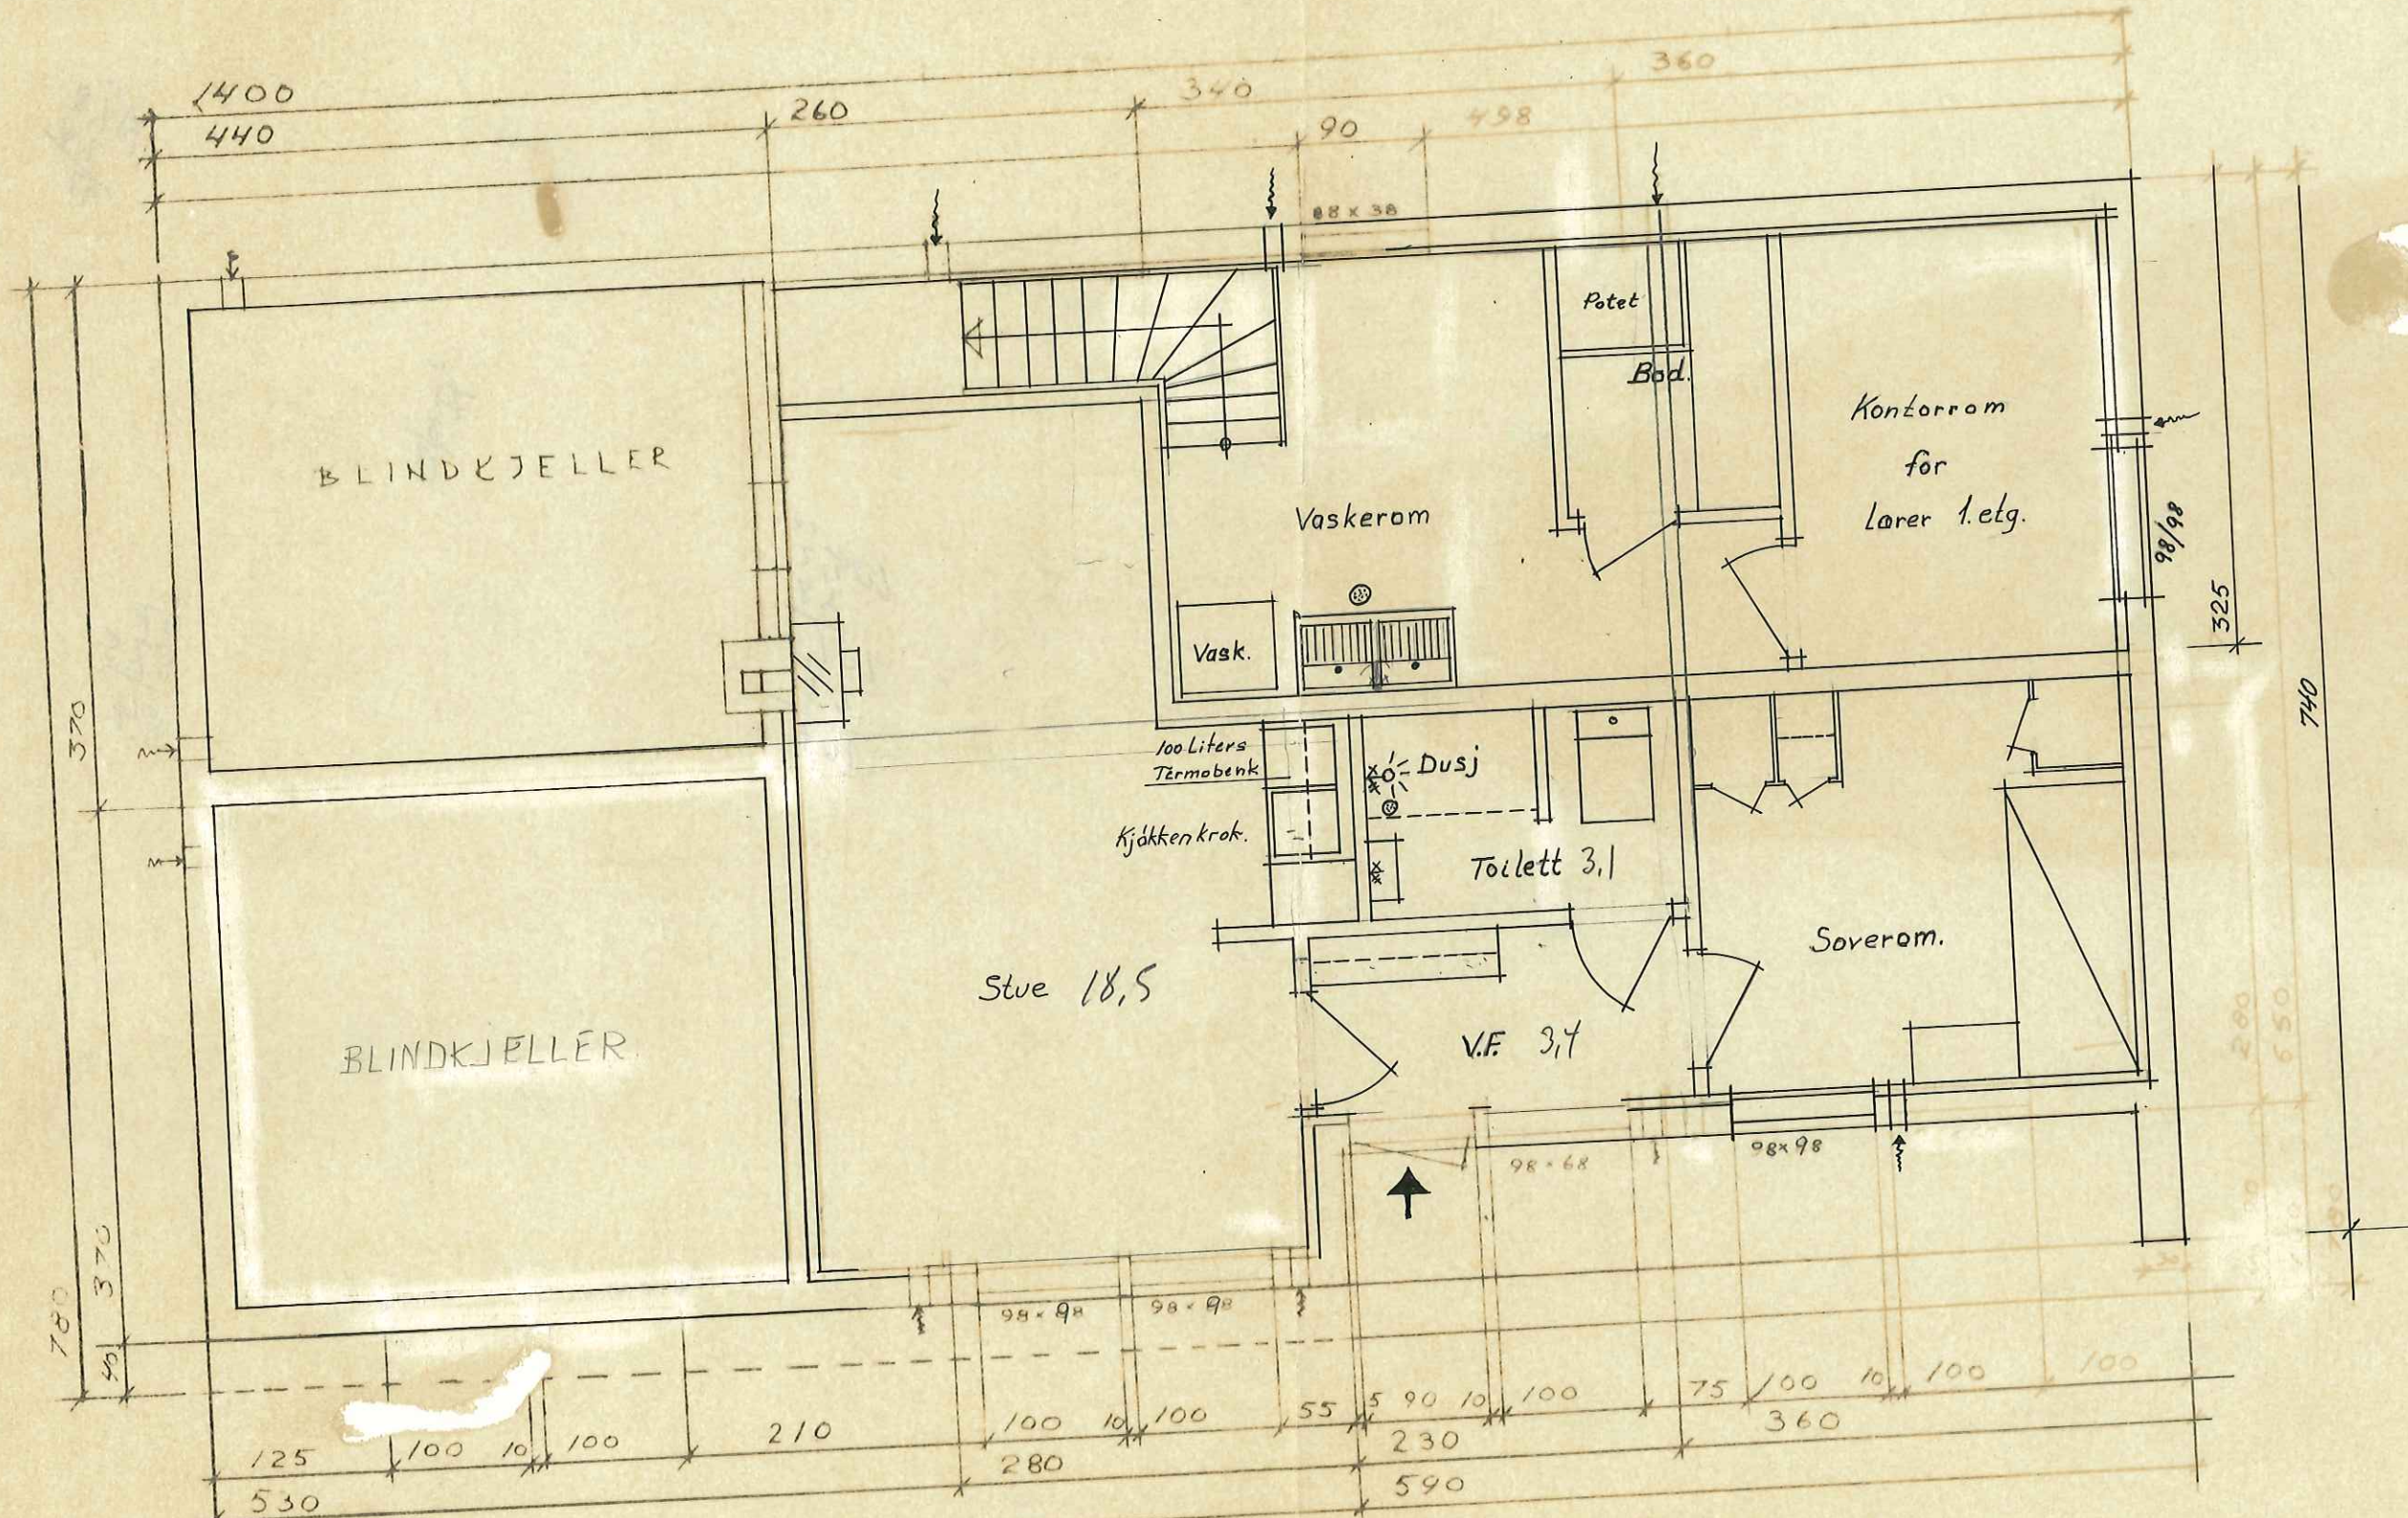

KJELLERPLAN

RØDLANDHUS  
 ARTHUR RØDLAND  
 Telt. 14391  
 Strandgt. 11, 4 etg.  
 5000 BERGEN